



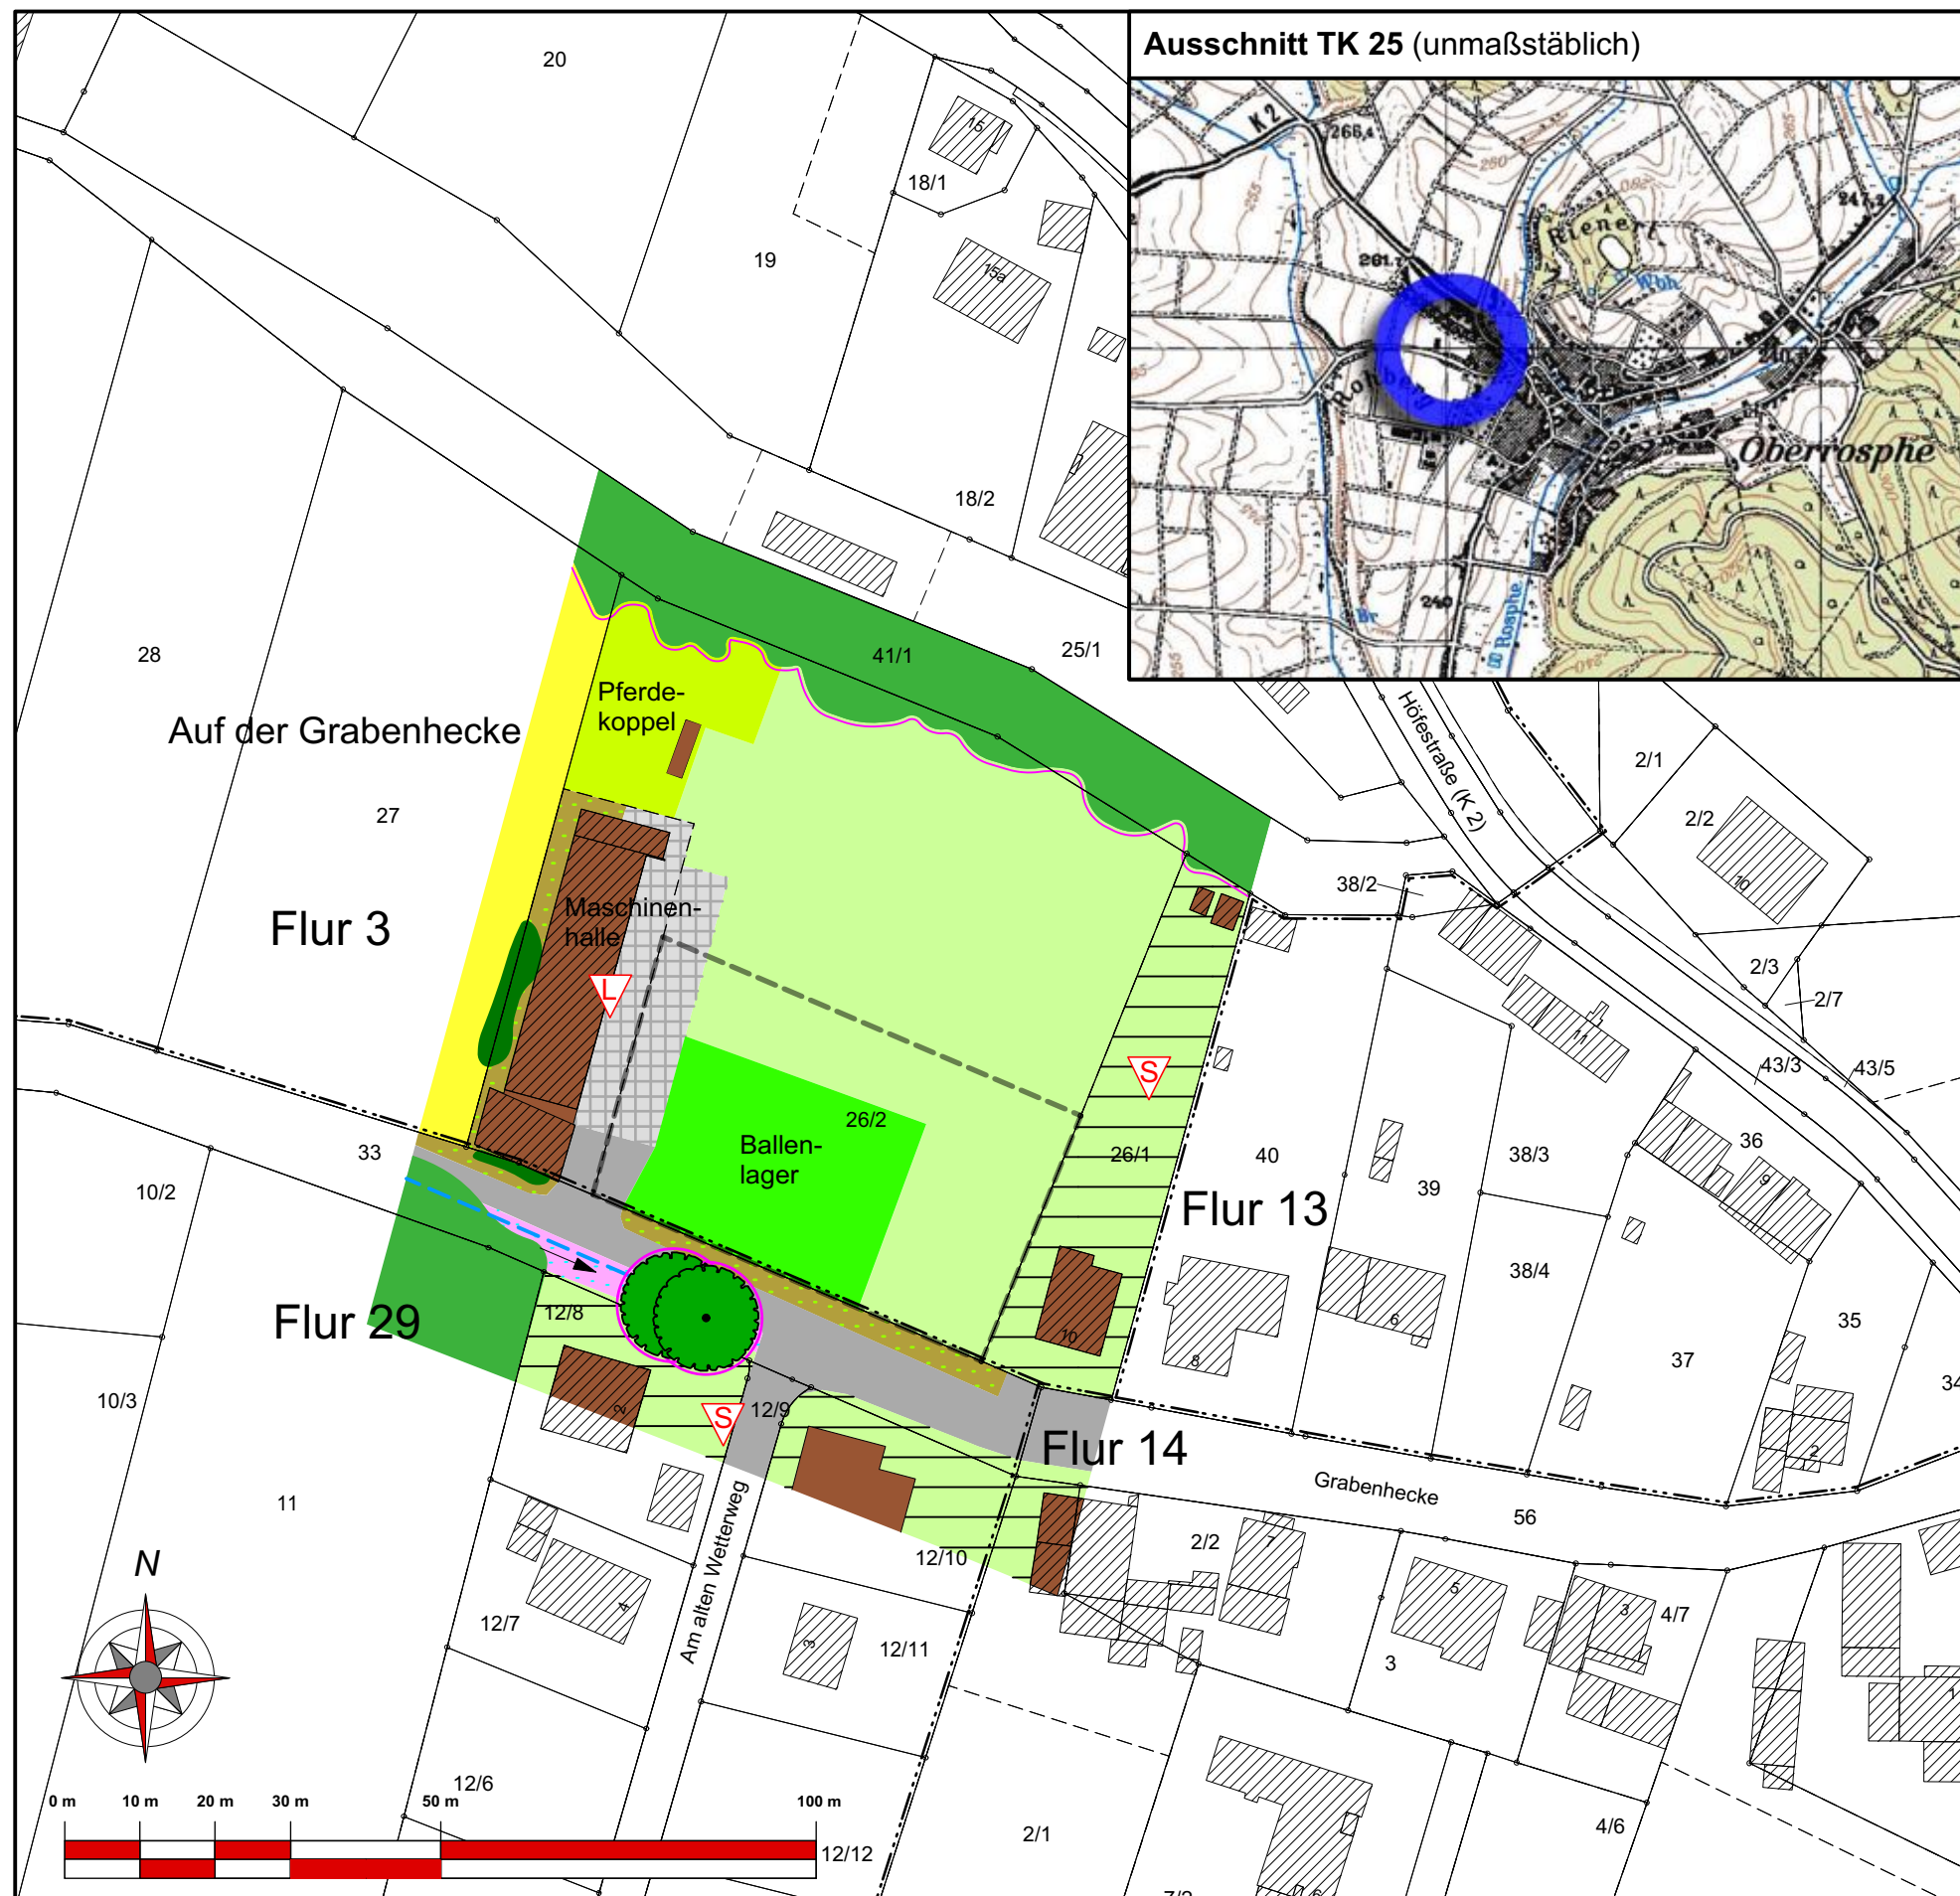

Ausschnitt TK 25 (unmaßstäblich)

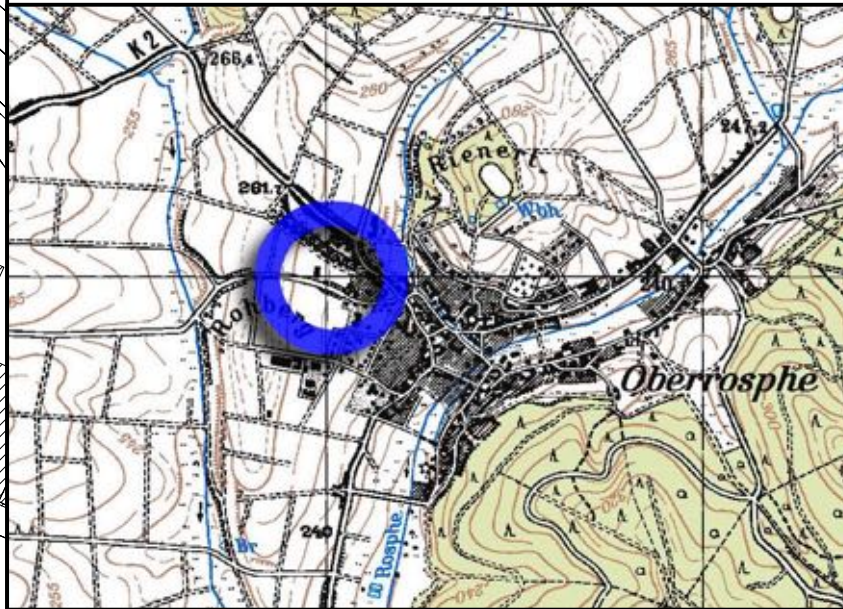

Legende

Biotoptypen nach KompV:

- 11.191 Acker, intensiv
- 06.200 Weide, intensiv
- 11.221 Hausgärten
- 06.910 Wirtschaftswiese, intensiv (Abstell- und Fahrflächen)
- 09.150 Wiesen-/ Feldrain
- 05.241 Graben, verkrautet
- 11.224 Intensivrasen
- 10.610 bewachsene Feldwege (Ballenlager)
- 10.520 Pflaster
- 10.510 Schwarzdecke, Beton
- 10.710 Gebäude
- 02.100 Hecke, standortheimisch
- 02.400 Hecken-/ Gebüschpflanzung, standortheimisch
- 04.110 Laubbaum, standortheimisch

Schutzanforderungen / fachgebundene Konflikte:

- Biotopbestände (vorr. zu erhalten i.S. Vermeidung/ Minderung nach § 13 BNatSchG)

Vorkommen nach BArtSchV geschützter Arten:

Su

Vorbelastungen im Raum:

- bestehende Siedlungsfläche
- bestehende landwirtschaftliche Nutzung

Nachrichtlich:

- Abgrenzung der Ergänzungssatzung

Legende für
Katastergrundlagen:

- Gebäude
- Hausnummer
- Durchfahrt
Nebengebäude
- Flurgrenze
- Flurstücksgrenze
- z.B. Fl. 12
- z.B. 127
- Garten
- Wiese
- Laubwald
- Nadelwald

Stadt Wetter (Hessen)
Stadtteil Oberrosphe

Ergänzungssatzung gem. § 34 (4) Nr. 3 BauGB
im Bereich "Grabenhecke"

Anlage: Bestands- und Konfliktplan

Stand: 11/2017

bearb.: Hausmann gez.: Schweinfest gepr.: Hausmann

Groß & Hausmann
Umweltplanung und Städtebau


Bahnhofsweg 22
35096 Weimar (S.ahn)
FON 036426/92076 * FAX 036426/92077
http://www.großhausmann.de
info@großhausmann.de

Maßstab 1 : 1.000

Hinweis: Dieser Plan enthält rechtlich geschützte Informationen



Ausschnitt TK 25 (unmaßstäblich)

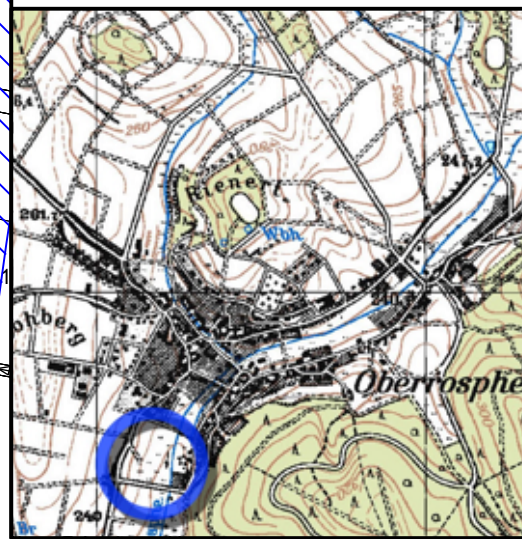

Legende

Biotoptypen nach KompV:

- 11.191 Acker, intensiv
- 06.200 Weide, intensiv
- 06.120 Nährstoffreiche Feuchtwiesen, z.T. verbrachend
- 09.150 Wiesen-/ Feldrain
- 05.241 Graben, verkrutet
- 10.510 Schwarzdecke, Beton
- 02.300 Nasse, vollentwickelte Gebüsche, standortheimisch
- Abgrenzung der Ausgleichsfläche

Schutzanforderungen / fachgebundene Konflikte:

- Naturschutzfachlich gebundene Ausgleichsfläche: Grünlandbrache (Abgrenzung gem. NATUREG)
- Vogelschutzgebiet "Burgwald" (Abgrenzung gem. NATUREG)
- Überschwemmungsgebiet (Abgrenzung gem. Geoportal Hessen)
- Vorkommen nach BArtSchV geschützter Arten:

Su

Vorbelastungen im Raum:

- bestehende Siedlungsfläche

Legende für Katastergrundlagen:

- Gebäude
- Hausnummer
- Durchfahrt Nebengebäude
- Flurgrenze
- Flurstücksgrenze
- z.B. Fl. 12
- z.B. 127
- Garten
- Wiese
- Laubwald
- Nadelwald

Stadt Wetter (Hessen)
Stadtteil Oberrosphe

Ergänzungssatzung gem. § 34 (4) Nr. 3 BauGB
im Bereich "Grabenhecke"

Anlage: Externe naturschutzfachliche Ausgleichsplanung

Stand: 11/2017

bearb.: Hausmann | gez.: Schweinfest | gepr.: Hausmann

Groß & Hausmann
Umweltplanung und Städtebau

Bahnhofsweg 22
35096 Weimar (S.ahn)
FON 0361/92076 * FAX 0361/92077
http://www.großhausmann.de
info@großhausmann.de

Maßstab 1 : 1.000

Hinweis: Dieser Plan enthält rechtlich geschützte Informationen